
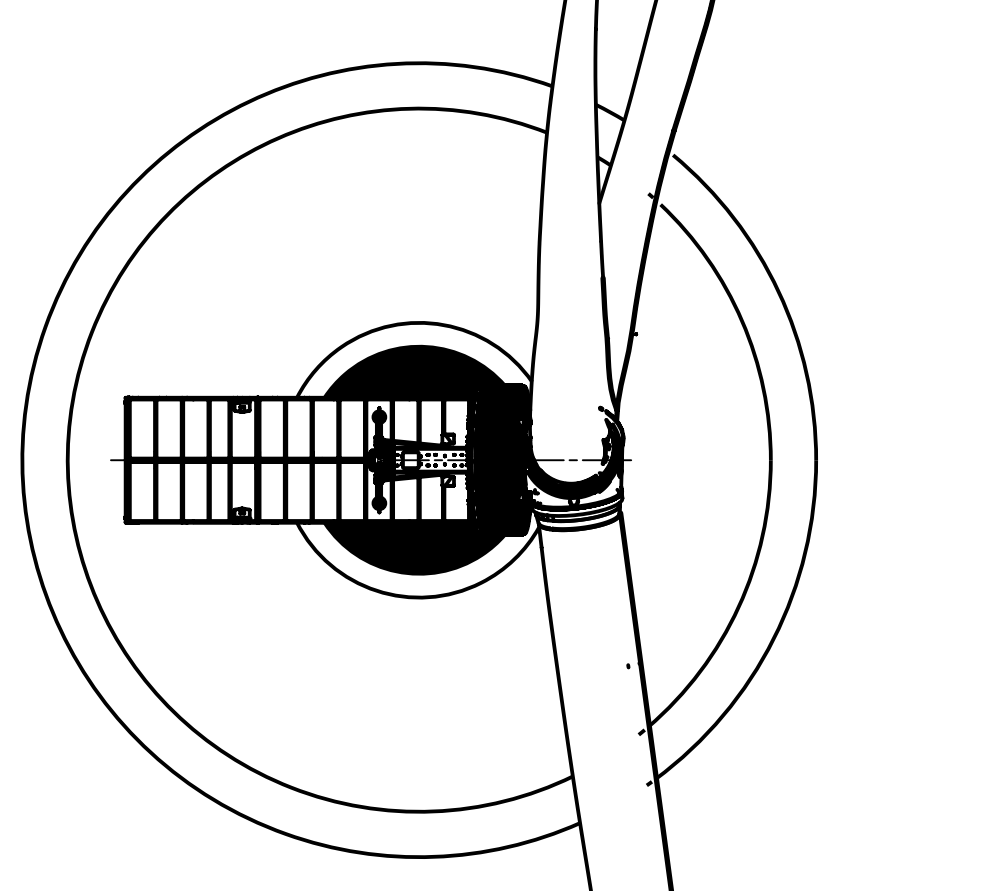


rotational direction  
Drehrichtung

wind direction  
Windrichtung

highest position of blade  
Höchste Blattposition

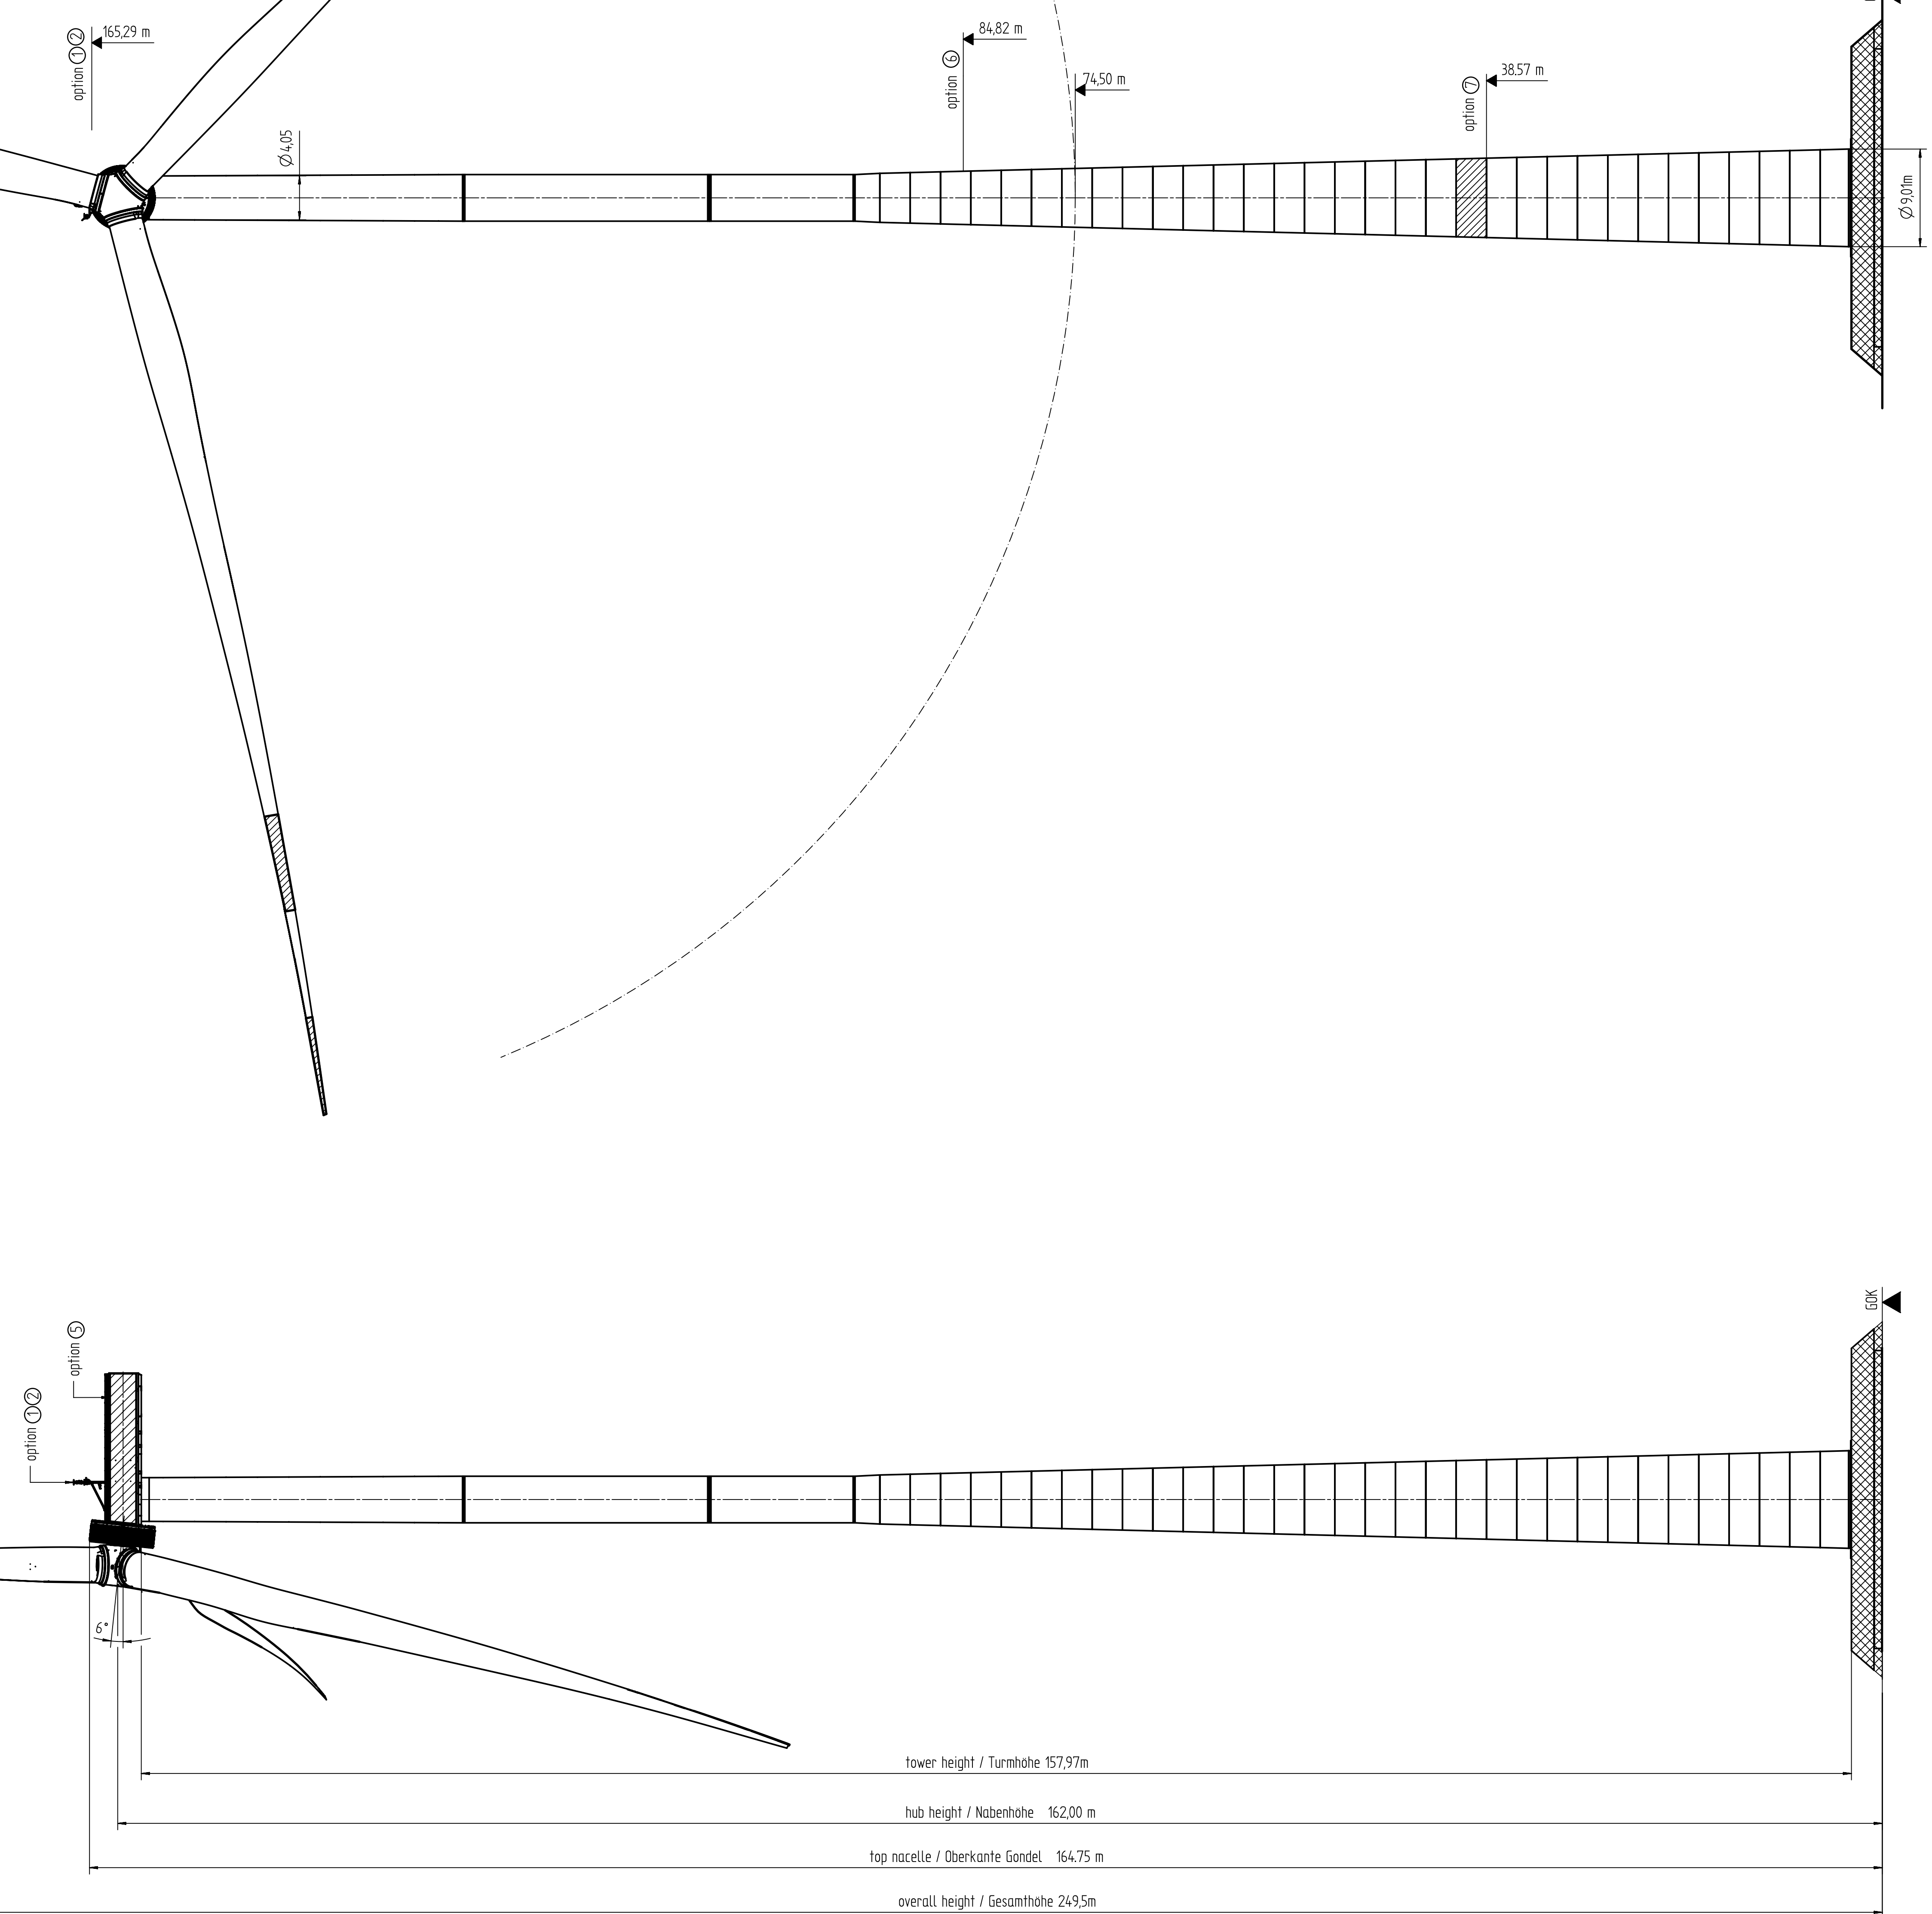

project-specific data / projektbezogene Angaben	
project / Projekt	
ground elevation above sea level / Geländehöhe über NHN	
total elevation above sea level / Gesamthöhe über NHN	
GOK: top foundation / Fundamentoberkante GOK: top ground / Geländeoberkante	
options / Optionen	
①	nighttime marking / Nachtkennzeichnung W - red / W - rot
②	daytime marking / Tageskennzeichnung white strobe lights with visibility reduction weißes Blitzlicht mit Sichtweitenreduzierung
③	daytime marking / Tageskennzeichnung 6m red IRAL 3020 grey rotor blade IRAL 7035 6m rot IRAL 3020 graues Rotorblatt IRAL 7035
④	daytime marking / Tageskennzeichnung red/grey/red IRAL 3020 / RAL 7035 / RAL 3020 each 6m long rot/graurot IRAL 3020 / RAL 7035 / RAL 3020 je 6m lang
⑤	daytime marking double sided colour field on nacelle RAL 3020 Tageskennzeichnung Farbfelder beidseitig an der Gondelverkleidung RAL 3020
⑥	nighttime marking / Nachtkennzeichnung obstruction beacon on every tower axis / Hindernisse auf jeder Turmchse
⑦	daytime marking / Tageskennzeichnung 3m colour field RAL 3020 / 3m Farbfeld RAL 3020

		Scale: 1:300 Drawing: Single-Model Title: Übersichtzeichnung	
2023-07-17 12:27 2023-07-17 0003942 2023-07-17 0003948		precast concrete tower E-175 EP5-HT-162-ES-C-01 Fertigteilturm E-175 EP5-HT-162-ES-C-01	
Rev.	Change	Date	Name
1.0	Drawing updated	05.07.2023	HBUS
2.0	Drawing updated	09.01.2023	HBUS
WF0003188926		002796661/2.0-de/en	